

ΕΦΗΜΕΡΙΔΑ
ΤΗΣ ΚΥΒΕΡΝΗΣΕΩΣ
ΤΗΣ ΕΛΛΗΝΙΚΗΣ ΔΗΜΟΚΡΑΤΙΑΣ

12 Δεκεμβρίου 2016 | ΤΕΥΧΟΣ ΤΕΤΑΡΤΟ | Αρ. Φύλλου **415**

ΠΕΡΙΕΧΟΜΕΝΑ

ΑΠΟΦΑΣΕΙΣ

ΑΠΟΦΑΣΕΙΣ

Αριθμ. 4158/193222 (1)

Κήρυξη ως αναδασωτέας δημόσιας έκτασης δασικού χαρακτήρα, εμβαδού 3,835 στρ. στη θέση «Τάγμα» περιφέρειας Δήμου Μακρακώμης, Δ.Ε. Σπερχειάδας, Τ.Κ. Παλαιοβράχας, Π.Ε. Φθιώτιδας.

Ο ΓΕΝΙΚΟΣ ΓΡΑΜΜΑΤΕΑΣ ΑΠΟΚΕΝΤΡΩΜΕΝΗΣ ΔΙΟΙΚΗΣΗΣ ΘΕΣΣΑΛΙΑΣ ΚΑΙ ΣΤΕΡΕΑΣ ΕΛΛΑΔΑΣ

Έχοντας υπόψη:

1. Τις διατάξεις των άρθρων 24 παρ. 1 και 117 παρ. 3 του Συντάγματος.

2. Τις διατάξεις των άρθρων 6 και 280 του Ν. 3852/2010 «Νέα Αρχιτεκτονική της Αυτοδιοίκησης και της Αποκεντρωμένης Διοίκησης- Πρόγραμμα Καλλικράτης» (ΦΕΚ 87Α΄).

3. Το Π.δ. 138/2010 «Οργανισμός της Αποκεντρωμένης Διοίκησης Θεσσαλίας - Στ. Ελλάδας» (ΦΕΚ 231Α΄).

4. Τις διατάξεις του Ν. 998/1979 «Περί προστασίας των δασών και των δασικών εν γένει εκτάσεων της χώρας» (ΦΕΚ 289Α΄) όπως τροποποιήθηκαν με τον Ν. 3208/2003 (ΦΕΚ 303Α΄), άρθρο 9 Ν. 3818/2010 (ΦΕΚ 17Α΄) και άρθρο 35 παρ. 1 Ν. 4280/2014 (ΦΕΚ 159Α΄) και συγκεκριμένα: α) του άρθρου 38 παρ. 1, β) του άρθρου 41 παρ. 1, όπως ισχύουν.

5. Τις διαταγές του Υπουργείου Γεωργίας: α) 160417/1180/8-7-1980, β) 182447/3049/24-9-1980 και γ) 105204/2793/31-07-2002.

6. Την υπ' αριθ. 110789/1293/02-09-2014 διαταγή του Υ.ΠΕ.ΚΑ.

7. Την υπ' αριθ. 1669/33104/31-3-2011 απόφαση της Γ.Γ.Α.Δ.Θ.Στ.Ε «Μεταβίβαση δικαιώματος υπογραφής κ.λπ. στους Δ/ντές Δασών των Νομών» (ΦΕΚ 648Β΄).

8. Την υπ' αριθ. 3803/189633/26-10-2016 αναφορά του Δασαρχείου Σπερχειάδας, με την οποία προτείνεται η κήρυξη ως αναδασωτέας της αναφερόμενης στο θέμα έκτασης, αποφασίζουμε:

Κηρύσσουμε ως αναδασωτέα δημόσια έκταση δασικού χαρακτήρα, εμβαδού 3,835 στρ. στη θέση «Τάγμα» περιφέρειας Δήμου Μακρακώμης, Δ.Ε. Σπερχειάδας, Τ.Κ. Παλαιοβράχας, Π.Ε. Φθιώτιδας, η οποία καταστράφηκε από παράνομη αποψίλωση κατά το έτος 2013. Η έκταση αυτή πριν την καταστροφή της καλύπτονταν από δασική βλάστηση - πρίνο και παλιούρια, με ποσοστό κάλυψης 80% και εμπίπτει στην κατηγορία των εκτάσεων του άρθρου 3 παρ. 1 του Ν. 998/1979, όπως τροποποιήθηκε και ισχύει σήμερα, αποτελεί δε μαζί με τις όμορες δασικού χαρακτήρα εκτάσεις οργανική ενότητα που συμβάλλει στη διατήρηση της φυσικής και βιολογικής ισορροπίας και εξυπηρετεί την διαβίωση των ανθρώπων εντός του φυσικού περιβάλλοντος.

Απεικονίζεται με τα στοιχεία (1, 2, 3, ... 17, 18, 1) και προσδιορίζεται επακριβώς από τις αντίστοιχες συντεταγμένες ΕΓΣΑ '87 στο συνημμένο τοπογραφικό διάγραμμα, κλίμακας 1:2.000, το οποίο συνοδεύει την απόφαση αυτή και έχει όρια:

Ανατολικά: Με δασικού και μη δασικού χαρακτήρα έκταση.

Δυτικά: Με δασικού και μη δασικού χαρακτήρα έκταση.

Βόρεια: Με δασικού και μη δασικού χαρακτήρα έκταση.

Νότια: Με δασικού χαρακτήρα έκταση.

Σκοπός της κήρυξης της ανωτέρω έκτασης ως αναδασωτέας, είναι η προστασία της, η διατήρηση του δασικού της χαρακτήρα, ο αποκλεισμός διάθεσης της για άλλη

χρήση και η επαναδημιουργία της καταστραφείσας δασικής βλάστησης με φυσική αναγέννηση.

Επιτρέπεται υποβολή κατ' αυτής αίτησης ακύρωσης στο αρμόδιο Διοικητικό Εφετείο (άρθρο 47 Ν. 3900/2010 - ΦΕΚ 213Α΄) μέσα σε προθεσμία εξήντα (60) ημερών, που αρχίζει από την επομένη της δημοσίευσης της (άρθρο 46 Π.δ. 18/1989 - ΦΕΚ 8/Α΄).

Από τις διατάξεις της απόφασης αυτής δεν προκαλείται δαπάνη σε βάρος του Κρατικού Προϋπολογισμού.

Η απόφαση αυτή να δημοσιευθεί στην Εφημερίδα της Κυβερνήσεως.

Λαμία, 25 Νοεμβρίου 2016


Με εντολή Γενικού Γραμματέα
Αποκεντρωμένης Διοίκησης
Ο Δ/ντής Δασών Φθιώτιδας κ.α.α.
Ο Αναπληρωτής Δ/ντής Δασών


ΔΗΜΟΣΘΕΝΗΣ ΒΑΣΙΛΕΙΟΥ

ΤΟΠΟΓΡΑΦΙΚΟ ΔΙΑΓΡΑΜΜΑ

ΑΠΟΨΙΛΩΘΕΙΣΗΣ ΔΗΜΟΣΙΑΣ ΔΑΣΙΚΗΣ ΕΚΤΑΣΗΣ εμβαδού 3,835 στρεμμάτων
Στη θέση "ΤΑΓΜΑ" ΠΕΡΙΟΧΗΣ ΔΗΜΟΥ ΜΑΚΡΑΚΩΜΗΣ
Δ.Ε. ΣΠΕΡΧΕΙΑΔΑΣ Τ.Κ. ΠΑΛΑΙΟΒΡΑΧΑΣ
ΚΛΙΜΑΚΑ 1 : 2.000

Ε (1,2,3,4,5,6,............,16,17,18,1) = 3,835 στρ. αποψιλωθείσα έκταση

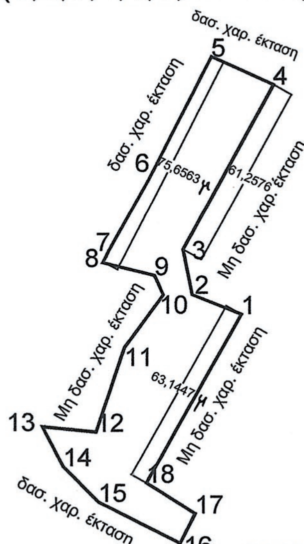

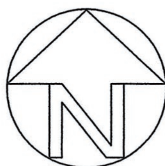


ΠΙΝΑΚΑΣ ΣΥΝΤΕΤΑΓΜΕΝΩΝ


1.Χ=334779,988 Υ=4309146,383
2.Χ=334763,930 Υ=4309152,707
3.Χ=334760,925 Υ=4309167,423
4.Χ=334790,483 Υ=4309221,078
5.Χ=334770,237 Υ=4309230,225
6.Χ=334749,471 Υ=4309189,758
7.Χ=334736,860 Υ=4309167,182
8.Χ=334734,785 Υ=4309163,137
9.Χ=334751,633 Υ=4309159,007
10.Χ=334754,509 Υ=4309152,619
11.Χ=334741,885 Υ=4309135,531
12.Χ=334732,616 Υ=4309108,062
13.Χ=334715,165 Υ=4309109,810
14.Χ=334721,840 Υ=4309096,801
15.Χ=334733,258 Υ=4309085,234
16.Χ=334759,799 Υ=4309071,780
17.Χ=334764,800 Υ=4309081,390
18.Χ=334748,968 Υ=4309091,383

ΑΡΙΘΜΟΣ ΦΥΛΛΟΥ ΟΡΘΟΦΩΤΟΧΑΡΤΟΥ, 332-308, έτους λήψεως 2007 - 2009

ΘΕΣΗ ΑΠΟΨΙΛΩΘΕΙΣΗΣ ΕΚΤΑΣΗΣ

ΑΠΟΣΠΑΣΜΑ ΧΑΡΤΗ ΓΥΣ ΣΕ ΚΛΙΜΑΚΑ 1 : 13.000

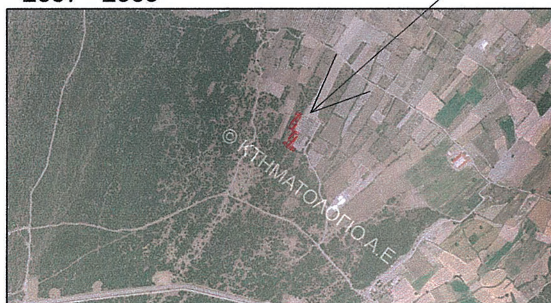

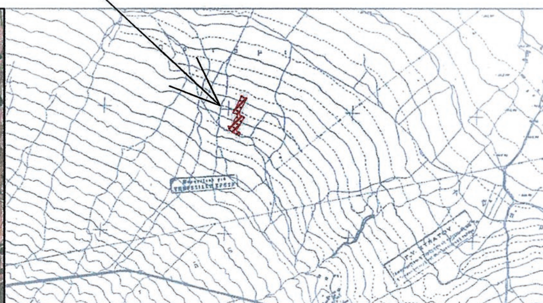

Ανήκει στην υπ' αριθμ. 4158/193222/2016 απόφασή μας ΘΕΩΡΗΘΗΚΕ Λαμία 25 -11-2016 Με εντολή Γ.Γ.Α.Δ.Θ.Σ.Ε. Ο Δ/ντής Δασών Ν. Φθιώτιδας α.α Ο αναπληρωτής Δ/ντης Δασών Βασιλείου Δημοσθένης Δασολόγος	ΕΛΕΓΧΘΗΚΕ Σπερχειάδα 26-10-20 16 Ο ΔΑΣΑΡΧΗΣ ΒΑΣΙΛΗΣ ΤΣΙΓΑΡΑΣ Δασολόγος	Σπερχειάδα 1 - 8 - 2014 Ο ΣΥΝΤΑΚΤΗΣ ΒΑΣΙΛΗΣ ΤΣΙΓΑΡΑΣ Δασολόγος

ΕΘΝΙΚΟ ΤΥΠΟΓΡΑΦΕΙΟ
Για τεχνικούς λόγους στο σχεδιάγραμμα, από το ηλεκτρονικό αρχείο, έγινε σμίκρυνση κατά ποσοστό 81%

Αριθμ. οικ. 4185 (2)

Επικύρωση καθορισμού των οριογραμμών τμήματος ρέματος, στη θέση «Καμαράκι», εκτός των εγκεκριμένων ορίων του οικισμού Γαλατά, Δημοτικής Ενότητας Νέας Κυδωνίας του Δήμου Χανίων.

Ο ΓΕΝΙΚΟΣ ΓΡΑΜΜΑΤΕΑΣ
ΑΠΟΚΕΝΤΡΩΜΕΝΗΣ ΔΙΟΙΚΗΣΗΣ ΚΡΗΤΗΣ

Έχοντας υπόψη:

1. Το Ν. 3852/2010 «Νέα Αρχιτεκτονική της Διοίκησης και της Αποκεντρωμένης Διοίκησης-Πρόγραμμα Καλλικράτης».

2. Το Νόμο 4258/2014 (ΦΕΚ 94/Α΄/14-04-2014) «Διαδικασία Οριοθέτησης και ρυθμίσεις θεμάτων για τα υδατορέματα - ρυθμίσεις Πολεοδομικής νομοθεσίας και άλλες διατάξεις», ιδίως τα άρθρα 3, 4 και 5.

3. Το Ν. 2853/16-7-1922 περί υδραυλικών εν γένει έργων και αστυνομεύσεων των δημόσιων υδάτων όπως αυτές τροποποιήθηκαν με τις αντίστοιχες του Ν.δ/τος 10/29-12-1923 και κωδικοποιήθηκαν από τις διατάξεις του Π.δ/τος 18/21-3-1924 (ΦΕΚ 61/Α΄/1924).

4. Η με αρ. Δ17γ/06/157/Φ.Ν.439.3/2006 απόφαση Υ.ΠΕ.ΧΩ.Δ.Ε. «Περιεχόμενο των τεχνικών εκθέσεων της παρ. 3α του άρθρου 6, των προκαταρκτικών μελετών του άρθρου 6 και των τεχνικών εκθέσεων της παραγ. 4α του άρθρου 7 του Ν. 3316/2005» (ΦΕΚ 1611/Β΄/02-11-2006).

5. Το Π.δ. 136/2010 (ΦΕΚ 229/Α΄/27-12-2010) «Οργανισμός της Αποκεντρωμένης Διοίκησης Κρήτης».

6. Το άρθρο 56 του Ν. 4257/14-04-2014 (ΦΕΚ 93/Α΄/2014) «Επείγουσες ρυθμίσεις αρμοδιότητας Υπουργείου Εσωτερικών».

7. Τη με αριθ. 4/06-02-2015 πράξη Υπουργικού Συμβουλίου «Αποδοχή παραιτήσεων των Γενικών Γραμματέων των Αποκεντρωμένων Διοικήσεων της Χώρας». (ΦΕΚ 24/Α΄/2015).

8. Το με το με αρ. πρωτ. 86669/18-05-2016 έγγραφο του Τμήματος Δομών Περιβάλλοντος, της Διεύθυνσης Τεχνικών Έργων Περιφέρειας Κρήτης με αίτημα καθορισμού οριογραμμών μετά τον έλεγχο και την θεώρηση του Φακέλου Οριοθέτησης τμήματος υδατορέματος στη θέση «Καμαράκι», εκτός οικισμού Γαλατά, Δ.Κ. Γαλατά, Δ.Ε. Κυδωνίας του Δήμου Χανίων, Π.Ε. Χανίων.

9. Τη με αρ. πρωτ. 3713/07-07-2016 θετική γνωμοδότηση της Εφορείας Αρχαιοτήτων Χανίων.

10. Τη με αρ. πρωτ. 1107/15-07-2016 θετική γνωμοδότηση της Υπηρεσίας Νεωτέρων Μνημείων και Τεχνικών Έργων Κρήτης.

11. Τη με αρ. πρωτ. 5050/04-08-2016 θετική γνωμοδότηση της Διεύθυνσης Δασών Χανίων Αποκεντρωμένης Διοίκησης Κρήτης.

12. Τη με αρ. πρωτ. 2368/07-10-2016 θετική γνωμοδότηση της Διεύθυνσης Υδάτων Αποκεντρωμένης Διοίκησης Κρήτης.

13. Τη με αρ. 588/2016 (ΑΔΑ: 6Η5ΖΩΗ5-Κ41) απόφαση του Δημοτικού Συμβουλίου του Δήμου Χανίων Νομού Χανίων, με την οποία γνωμοδοτεί ομόφωνα θετικά για την οριοθέτηση του παραπάνω ρέματος.

14. Τη με αρ. πρωτ. οικ. 3977/09-11-2016 εισήγηση της Διεύθυνσης ΠΕ.ΧΩ.Σ. Αποκεντρωμένης Διοίκησης Κρήτης, αποφασίζουμε:

Επικυρώνουμε τις οριογραμμές σε τμήμα ρέματος μήκους 250 μέτρων περίπου, στη θέση «Καμαράκι», εκτός των εγκεκριμένων ορίων του οικισμού Γαλατά, στο Δήμο Χανίων, Νομού Χανίων, όπως αυτές αποτυπώνονται στο σχέδιο με ημερομηνία Ιανουάριος 2016 (Οριζοντιογραφία - 1), που συνέταξε ο Νικόλαος Γ. Ποθουλάκης, αγρ. τοπογράφος μηχανικός.

Ο καθορισμός των οριογραμμών στηρίχτηκε στην υδραυλική μελέτη του Ιωάννη Καλογεράκη, πολιτικού μηχανικού.

Τα δεδομένα για τους υδραυλικούς υπολογισμούς της μελέτης θεωρήθηκαν από την Διεύθυνση Τεχνικών Έργων Περιφέρειας Κρήτης.

Οι οριογραμμές αυτές του παραπάνω ρέματος υλοποιούνται από τις πολυγωνικές γραμμές που ορίζουν τα σημεία: 1(Χ = 497000,148, Ψ = 3928397, 816, ΕΓΣΑ 87), 2, ..., 27 για την αριστερή οριογραμμή, και τα σημεία 56, 55, ..., 28 (Χ = 497179,400, Ψ = 3928548, 140 , ΕΓΣΑ 87), για τη δεξιά οριογραμμή.

Τα παραπάνω σημεία είναι αποτυπωμένα στο προαναφερόμενο σχέδιο Οριζοντιογραφίας και περιέχονται σε αυτό με τις συντεταγμένες τους. (Σύστημα συντεταγμένων είναι το ΕΓΣΑ 87).

Η ισχύς της παρούσας αρχίζει από τη δημοσίευση της στην εφημερίδα της Κυβερνήσεως.

Η απόφαση αυτή μαζί με το συνημμένο τοπογραφικό διάγραμμα να δημοσιευθεί στην Εφημερίδα της Κυβερνήσεως.

Ηράκλειο, 30 Νοεμβρίου 2016

Ο Ασκών καθήκοντα Γενικού Γραμματέα
Αποκεντρωμένης Διοίκησης

ΑΝΑΣΤΑΣΙΟΣ ΙΩΑΝΝΟΥ

Συντεταγμένες Κορυφών Ιδιοκτησίας (Ε.Γ.Σ.Α. '87)

α/α	X	Y	α/α	X	Y
B1	496986.953	3928476.054	B31	497126.955	3928537.645
B2	496988.940	3928477.705	B32	497121.447	3928532.021
B3	496991.946	3928479.662	B33	497118.256	3928528.972
B4	496999.077	3928484.182	B34	497114.846	3928525.749
B5	497002.385	3928486.242	B35	497111.153	3928522.335
B6	497003.281	3928486.719	B36	497105.623	3928517.049
B7	497015.295	3928493.124	B37	497099.732	3928511.502
B8	497029.043	3928500.615	B38	497093.908	3928506.152
B9	497034.532	3928503.557	B39	497089.291	3928501.969
B10	497042.417	3928507.819	B40	497084.807	3928498.387
B11	497046.646	3928510.074	B41	497081.111	3928495.390
B12	497049.754	3928511.741	B42	497074.127	3928489.648
B13	497054.672	3928514.391	B43	497066.191	3928482.672
B14	497058.756	3928516.711	B44	497062.463	3928479.452
B15	497063.320	3928519.107	B45	497057.222	3928474.852
B16	497070.776	3928523.028	B46	497055.151	3928473.503
B17	497076.182	3928525.921	B47	497043.921	3928466.034
B18	497081.811	3928528.905	B48	497040.339	3928463.679
B19	497085.063	3928530.630	B49	497034.208	3928459.868
B20	497089.503	3928532.875	B50	497028.124	3928456.069
B21	497092.166	3928534.199	B51	497025.829	3928454.597
B22	497094.047	3928534.916	B52	497024.193	3928455.698
B23	497094.986	3928535.339	B53	497017.652	3928459.275
B24	497097.586	3928536.460	B54	497011.543	3928462.641
B25	497107.457	3928540.409	B55	497005.031	3928466.244
B26	497112.604	3928542.381	B56	497000.877	3928468.513
B27	497119.304	3928544.836	B57	496995.574	3928471.493
B28	497139.407	3928550.876	B58	496994.558	3928472.045
B29	497136.861	3928547.666	B59	496990.731	3928473.766
B30	497131.646	3928542.231	B60	496988.627	3928474.990

Συντεταγμένες Κορυφών Γραμμής Οριοθέτησης (Ε.Γ.Σ.Α. '87)

α/α	X	Y	α/α	X	Y
1	497000.148	3928397.816	29	497179.479	3928541.957
2	497004.033	3928405.639	30	497172.665	3928531.397
3	497016.703	3928424.833	31	497164.803	3928530.787
4	497023.309	3928435.587	32	497153.360	3928527.490
5	497030.512	3928447.393	33	497140.937	3928519.039
6	497032.794	3928447.919	34	497131.164	3928510.182
7	497042.343	3928448.337	35	497123.738	3928502.094
8	497043.694	3928449.570	36	497118.386	3928495.424
9	497047.749	3928452.225	37	497114.139	3928480.616
10	497049.526	3928452.805	38	497105.152	3928472.079
11	497055.307	3928452.767	39	497103.393	3928466.313
12	497060.106	3928450.702	40	497093.958	3928458.886
13	497066.674	3928450.195	41	497083.340	3928453.659
14	497073.309	3928452.342	42	497076.555	3928447.600
15	497078.074	3928458.561	43	497071.069	3928445.903
16	497091.981	3928463.826	44	497064.667	3928445.053
17	497099.327	3928470.192	45	497051.515	3928443.865
18	497101.214	3928475.274	46	497043.136	3928441.718
19	497108.798	3928483.837	47	497036.081	3928439.842
20	497112.096	3928498.772	48	497030.705	3928433.147
21	497126.226	3928515.152	49	497028.551	3928427.693
22	497136.661	3928524.611	50	497025.270	3928423.712
23	497151.236	3928532.031	51	497018.608	3928418.016
24	497163.478	3928537.285	52	497015.357	3928411.627
25	497169.175	3928537.842	53	497012.337	3928407.254
26	497173.673	3928544.132	54	497009.084	3928402.795
27	497176.230	3928552.050	55	497006.023	3928396.789
28	497179.400	3928548.140	56	497005.582	3928395.314

1) Η αποτύπωση και εξάρτηση έγινε με α) το Γεωδαιτικό Σταθμό (Total Station) TOPCON GPT-3003LN ακρίβειας μέτρησης γωνιών 10cc και αποστάσεων 2mm+2ppm*D και β) με δέκτες GNSS πολλαπλών δορυφορικών συστημάτων Magellan Promark με HRMS 5mm+0.5ppm και VRMS 10mm+0.5ppm.

2) Η εξάρτηση έγινε και από το τριγωνομετρικό σημείο της ΓΥΣ με συντεταγμένες Φύλλο Χάρτη ΠΕΡΒΟΛΙΑ 1:50000

α) ΨΑΘΙ (297035) X=495904.813 , Y=3929632.5950 , Z=32.72 (Βάθρο 1.14)

β) ΓΑΛΑΤΑΣ (297021) X=496803.243 , Y=3927297.298 , Z=109.00 (Βάθρο 1.13)



ΑΠΟΣΠΑΣΜΑ ΧΑΡΤΗ ΠΕΡΙΟΧΗΣ ΚΛΙΜΑΚΑΣ 1:50000

Ιδιοκτησία
Καντεράκη Ηλέκτρα
Κ.Α.Ε.Κ 50090 1609002


Ιδιοκτησία
Παπαδογιωργάκη
Κ.Α.Ε.Κ 50090 1609017


Ιδιοκτησία
Σαραβελάκη Αικ.
Κ.Α.Ε.Κ 50090 1608017

ΠΙΝΑΚΑΣ ΦΕ


Κ.Α.Ε.Κ 50090 1609017	Παπαδογιωργάκη
Κ.Α.Ε.Κ 50090 1609002	Καντεράκη Ηλέκτ
Κ.Α.Ε.Κ 50090 1609006	Καρτάκη Δέσποι
Κ.Α.Ε.Κ 50090 1609003	Λαμπαθάκη Μαρ
Κ.Α.Ε.Κ 50090 1609008	Μαρουλάκη Μηνιουδάκη Μανούσακα

ΕΘΝΙΚΟ ΤΥΠΟΓΡΑΦΕΙΟ
Για τεχνικούς λόγους στο σχεδιάγραμμα, από το ηλεκτρονικό αρχείο, έγινε σμίκρυνση κατά ποσοστό 38%

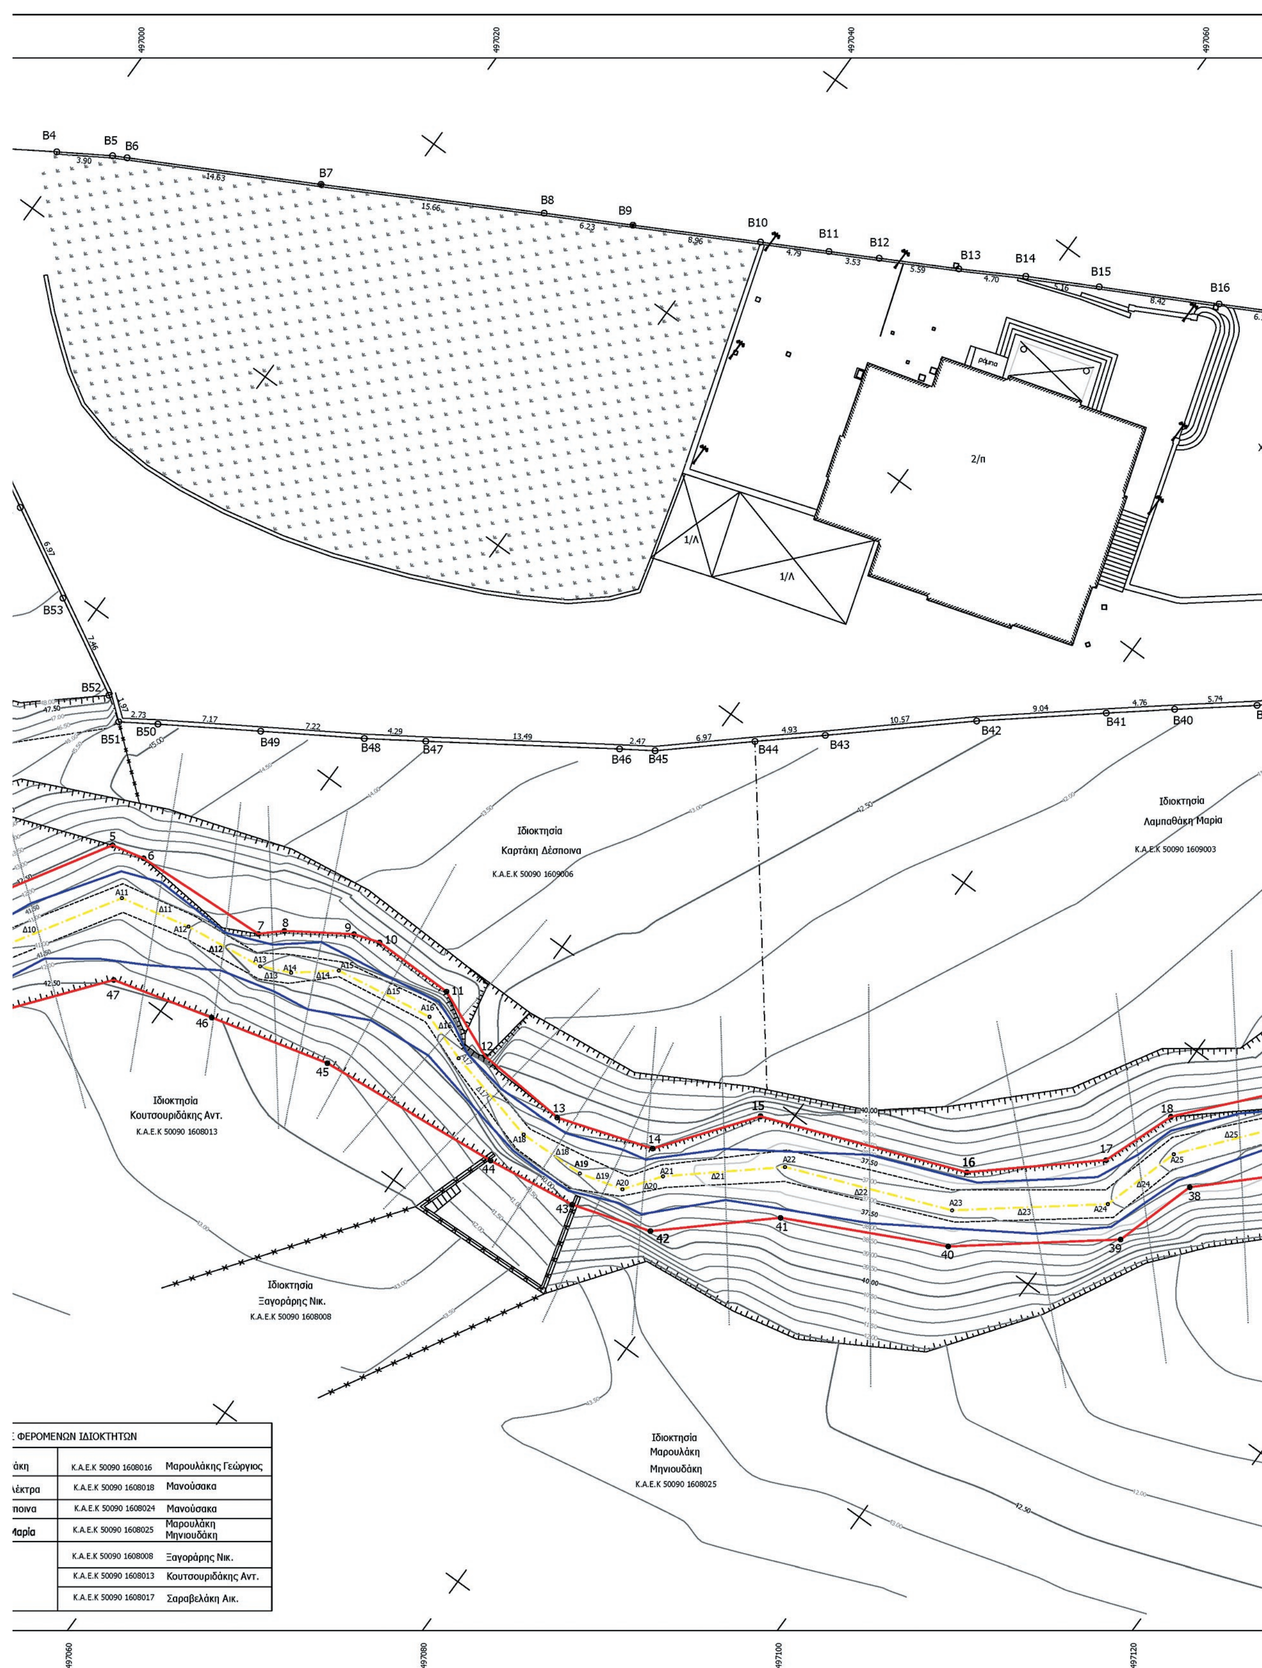
497000
497020
497040
497060
B4
B5
B6
B7
B8
B9
B10
B11
B12
B13
B14
B15
B16
2/π
1/Λ
1/Λ
B53
B52
B51
B50
B49
B48
B47
B46
B45
B44
B43
B42
B41
B40
Ιδιοκτησία
Καρτάκη Δέσποινα
Κ.Α.Ε.Κ 50090 1609006
Ιδιοκτησία
Λαμπαθάκη Μαρία
Κ.Α.Ε.Κ 50090 1609003
Ιδιοκτησία
Κουτσουριδάκης Αντ.
Κ.Α.Ε.Κ 50090 1608013
Ιδιοκτησία
Ξαγοράρης Νικ.
Κ.Α.Ε.Κ 50090 1608008
Ιδιοκτησία
Μαρουλάκη
Μηνιουδάκη
Κ.Α.Ε.Κ 50090 1608025
Ε ΦΕΡΟΜΕΝΩΝ ΙΔΙΟΚΤΗΤΩΝ
άκη Κ.Α.Ε.Κ 50090 1608016 Μαρουλάκης Γεώργιος
λέκτρα Κ.Α.Ε.Κ 50090 1608018 Μανούσακα
ποινα Κ.Α.Ε.Κ 50090 1608024 Μανούσακα
Μαρία Κ.Α.Ε.Κ 50090 1608025 Μαρουλάκη Μηνιουδάκη
Κ.Α.Ε.Κ 50090 1608008 Ξαγοράρης Νικ.
Κ.Α.Ε.Κ 50090 1608013 Κουτσουριδάκης Αντ.
Κ.Α.Ε.Κ 50090 1608017 Σαραβελάκη Αικ.
497060
497080
497100
497120

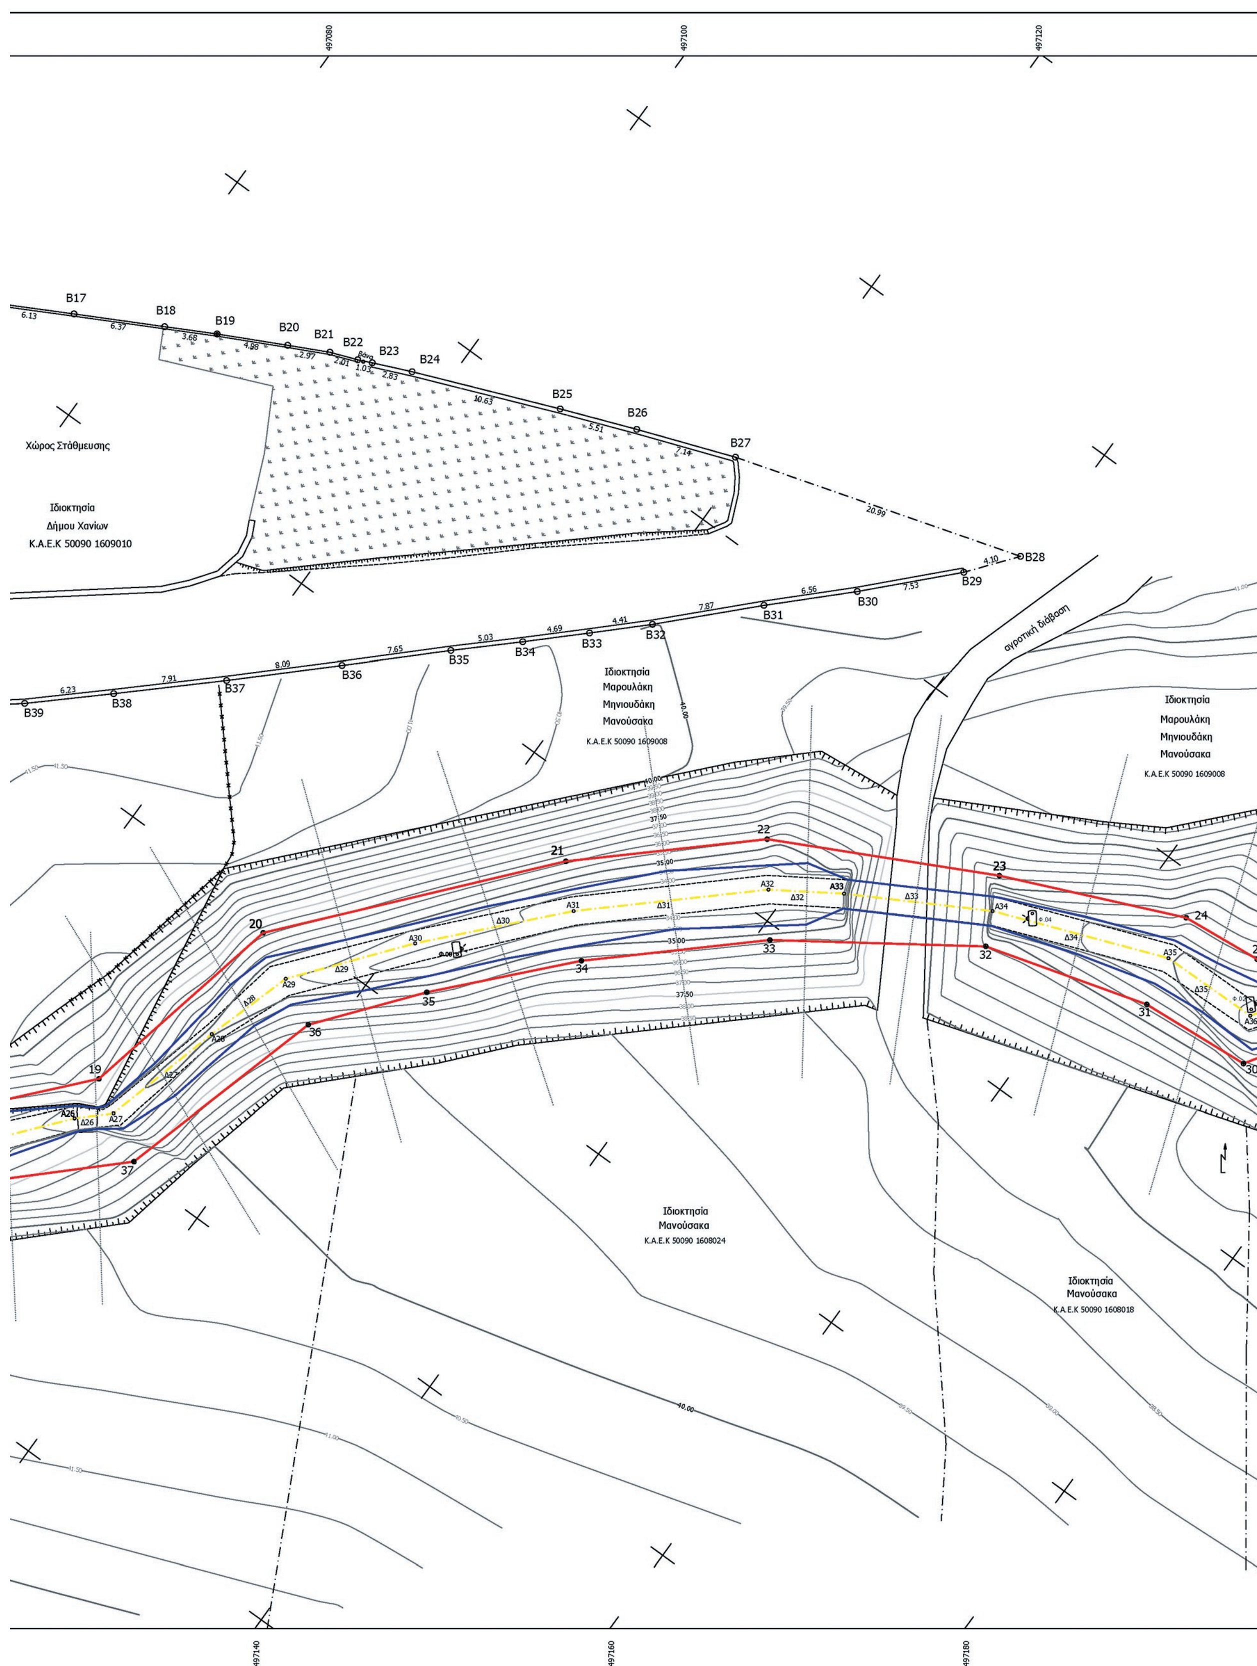

Χώρος Στάθμευσης
Ιδιοκτησία
Δήμου Χανίων
Κ.Α.Ε.Κ 50090 1609010
Ιδιοκτησία
Μαρουλάκη
Μηνιουδάκη
Μανούσακα
Κ.Α.Ε.Κ 50090 1609008
αγροτική δίοδος
Ιδιοκτησία
Μαρουλάκη
Μηνιουδάκη
Μανούσακα
Κ.Α.Ε.Κ 50090 1609008
Ιδιοκτησία
Μανούσακα
Κ.Α.Ε.Κ 50090 1608024
Ιδιοκτησία
Μανούσακα
Κ.Α.Ε.Κ 50090 1608018

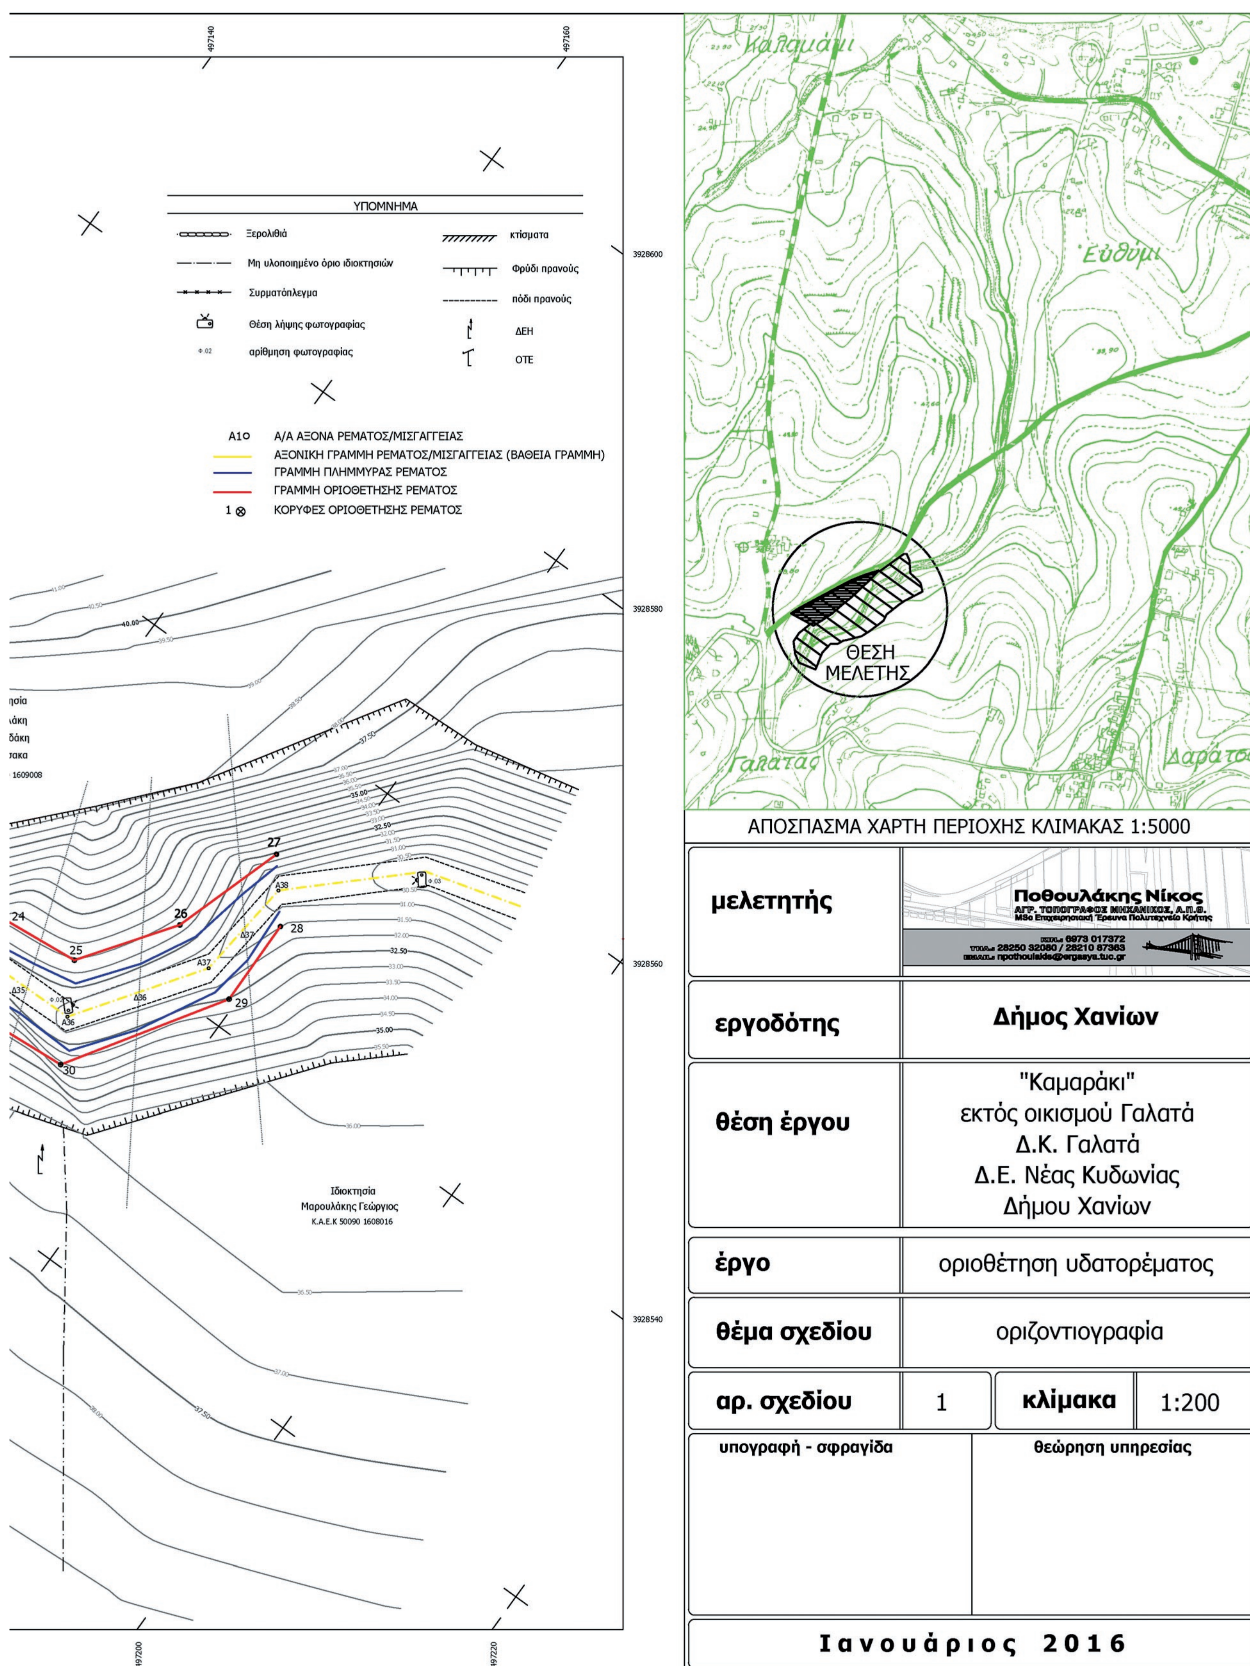

ΥΠΟΜΝΗΜΑ
Ξερολιθιά
κτίσματα
Μη υλοποιημένο όριο ιδιοκτησιών
Φρύδι πρανούς
Συρματόπλεγμα
πόδι πρανούς
Θέση λήψης φωτογραφίας
ΔΕΗ
αρίθμηση φωτογραφίας
ΟΤΕ
A1 Α/Α ΑΞΟΝΑ ΡΕΜΑΤΟΣ/ΜΙΣΓΑΓΓΕΙΑΣ
ΑΞΟΝΙΚΗ ΓΡΑΜΜΗ ΡΕΜΑΤΟΣ/ΜΙΣΓΑΓΓΕΙΑΣ (ΒΑΘΕΙΑ ΓΡΑΜΜΗ)
ΓΡΑΜΜΗ ΠΛΗΜΜΥΡΑΣ ΡΕΜΑΤΟΣ
ΓΡΑΜΜΗ ΟΡΙΟΘΕΤΗΣΗΣ ΡΕΜΑΤΟΣ
1 ΚΟΡΥΦΕΣ ΟΡΙΟΘΕΤΗΣΗΣ ΡΕΜΑΤΟΣ
Ιδιοκτησία
Μαρουλάκης Γεώργιος
Κ.Α.Ε.Κ 50090 1608016
ΘΕΣΗ ΜΕΛΕΤΗΣ
ΑΠΟΣΠΑΣΜΑ ΧΑΡΤΗ ΠΕΡΙΟΧΗΣ ΚΛΙΜΑΚΑΣ 1:5000
μελετητής
Ποθουλάκης Νίκος
ΑΓΡ. ΤΟΠΟΓΡΑΦΟΣ ΜΗΧΑΝΙΚΟΣ, Α.Π.Θ.
MSc Επιχειρησιακή Έρευνα Πολυτεχνείο Κρήτης
6973 017372
28250 32080 / 28210 87363
npothoulakis@ergasya.tuc.gr
εργοδότης
Δήμος Χανίων
θέση έργου
"Καμαράκι"
εκτός οικισμού Γαλατά
Δ.Κ. Γαλατά
Δ.Ε. Νέας Κυδωνίας
Δήμου Χανίων
έργο
οριοθέτηση υδατορέματος
θέμα σχεδίου
οριζοντιογραφία
αρ. σχεδίου
1
κλίμακα
1:200
υπογραφή - σφραγίδα
θεώρηση υπηρεσίας
Ιανουάριος 2016

Αριθμ. 16236 (3)

Κήρυξη ως αναδασωτέας έκτασης δάσους με εμβαδόν «δύο χιλιάδες εννιακόσια ογδόντα τετραγωνικά μέτρα και ενενήντα εκατοστά του τετραγωνικού μέτρου» (2.980,90 τ.μ.), που βρίσκεται στη θέση «Ροδιά» Τοπικής Κοινότητας Μεταμόρφωσης, του Δήμου Πολυγύρου, Περιφερειακής Ενότητας Χαλκιδικής.

Ο ΓΕΝΙΚΟΣ ΓΡΑΜΜΑΤΕΑΣ ΑΠΟΚΕΝΤΡΩΜΕΝΗΣ ΔΙΟΙΚΗΣΗΣ ΜΑΚΕΔΟΝΙΑΣ - ΘΡΑΚΗΣ

Έχοντας υπόψη:

1. Τις διατάξεις των άρθρων 24 παρ. 1 και 117 παρ. 3 του Συντάγματος της Χώρας.

2. Τις διατάξεις του Ν. 998/1979 «περί προστασίας των δασών και των δασικών εν γένει εκτάσεων της Χώρας» (ΦΕΚ 289/Α΄/29-12-1979) και ειδικότερα του άρθρου 38 παρ. 1 (όπως τροποποιήθηκε από την παρ. 1 άρθρου 35 του Ν. 4280/2014 και ισχύει σήμερα) και του άρθρου 41 παρ. 1 και 3.

3. Τις σχετικές με το αντικείμενο του θέματος υπ’ αριθ. 160417/1180/8-7-80 και 182447/3049/24-9-80 εγκύκλιες διαταγές του Υπουργείου Γεωργίας.

4. Την υπ’ αριθ. 838/2002 Απόφαση του Σ.τ.Ε. καθώς και τις υπ’ αριθ. 105204/2793/31-7-2002, 87355/363/14-3-2007 κ.λπ. σχετικές εγκύκλιες διαταγές Υπ. Αγρ. Αν. και Τροφίμων.

5. Τις διατάξεις του Ν. 3208/2003 «περί προστασίας των δασικών οικοσυστημάτων, κατάρτιση δασολογίου, ρύθμιση εμπραγμάτων δικαιωμάτων επί δασών και δασικών εν γένει εκτάσεων και άλλες διατάξεις» (ΦΕΚ 303/Α΄/24-12-2003).

6. Το άρθρο 36 παρ. 3 του Ν. 3698/2008 «περί ρυθμίσεων θεμάτων κτηνοτροφίας και άλλες διατάξεις» (ΦΕΚ 198/Α΄/2-10-2008), όπως τροποποιήθηκε από την παρ. 3 του άρθρου 35 του Ν. 4280/2014 καθώς και τα οριζόμενα της υπ’ αριθ. 97870/2248/7-5-2009 διαταγής του Υπ. Αγρ. Αν. και Τροφίμων «περί οδηγιών για εφαρμογή του άρθρου 36 του Ν. 3698/2008», σε ότι αφορά την ισχύ των μη τροποποιημένων διατάξεων.

7. Τις διατάξεις του Ν. 3861/2010 (ΦΕΚ 112/Α΄/13-7-2010) «Ενίσχυση της διαφάνειας με την υποχρεωτική ανάρτηση νόμων και πράξεων των κυβερνητικών, διοικητικών και αυτοδιοικητικών οργάνων στο διαδίκτυο «Πρόγραμμα Διαύγεια» και άλλες διατάξεις».

8. Τις διατάξεις του Ν. 3852/2010 (ΦΕΚ 87/Α΄/2010) για τη «Νέα Αρχιτεκτονική της Αυτοδιοίκησης και της Αποκεντρωμένης Διοίκησης - Πρόγραμμα Καλλικράτης» σε συνδυασμό με τις διατάξεις του Π.δ. 142/2010 (ΦΕΚ 235/Α΄/2010).

9. Την υπ’ αριθ. 221525/4195/21-9-2011 διαταγή Υ.Π.Ε.Κ.Α. «περί αρμοδιότητας εκδίκασης αιτήσεων ακύρωσης κατά των αποφάσεων κήρυξης αναδάσωσης στα πλαίσια της διαδικασίας των αρθρ. 38 και 41 Ν. 998/1979 και των αποφάσεων των Δευτεροβάθμιων Επιτροπών Επιλύσεως Δασικών Αμφισβητήσεων στα πλαίσια της διαδικασίας του αρθρ. 14 Ν. 998179».

10. Το άρθρο 26 του Ν. 4061/2012 (ΦΕΚ 66Α΄) και οι υπ’ αριθ. 133356/3733/26-07-2013, 169536/1516/19-04-2012 και 179200/5059/20-12-2012 εγκύκλιοι δ/γές του Υ.Π.Ε.Κ.Α., σύμφωνα με τις οποίες, «... οι αποφάσεις κήρυξης των εκτάσεων ως αναδασωτέων με τους σχετικούς χάρτες που τις συνοδεύουν, αποστέλλονται στον ΟΠΕΚΕΠΕ, προκειμένου να εξαιρεθούν οι εκτάσεις αυτές από την οικονομική ενίσχυση που δίδεται στους κτηνοτρόφους που τις έβοσκαν πριν την πυρκαγιά, αφού πλέον δεν θα βόσκονται».

11. Την υπ’ αριθ. 14124/11-03-2011 απόφαση του Γενικού Γραμματέα Α.Δ.Μ.Θ. για τον ορισμό υπαλλήλων ως αναπληρωτών Προϊσταμένων των Δ/νσεων Δασών, Δ/νσεων Αναδασώσεων, Δ/νσεων Αγροτικών Υποθέσεων και των Δασαρχείων.

12. Την υπ’ αριθ. 99386/06-11-2014 απόφαση του Γενικού Γραμματέα Α.Δ.Μ.Θ. (Φ.Ε.Κ. 3105/18-11-2014/Β΄) περί ανάθεσης άσκησης αρμοδιοτήτων σε οργανικές μονάδες της Αποκεντρωμένης Διοίκησης Μακεδονίας - Θράκης και παροχή εξουσιοδότησης υπογραφής πράξεων και εγγράφων «Με εντολή Γενικού Γραμματέα» στους προϊστάμενους των οργανικών μονάδων της Αποκεντρωμένης Διοίκησης Μακεδονίας - Θράκης.

13. Την υπ’ αριθ. 4/06-02-2015 (ΦΕΚ 06-02-2015) Πράξη Υπουργικού Συμβουλίου σε συνδυασμό με τα οριζόμενα των υπ’ αριθ. 11237/9-2-2015 και 11675/10-02-2015 εγγράφων της Δ/νσης Διοίκησης - Τμήματος Προσωπικού Α.Δ.Μ.Θ. «περί άσκησης καθηκόντων Γενικού Γραμματέα της Α.Δ.Μ.Θ», καθώς και το άρθρο 56 του Ν. 4257/2014 (ΦΕΚ Α΄/93).

14. Το με αριθμό Γ39682/28-4-2015 έγγραφο του Εθνικού Τυπογραφείου για «Υποχρεωτική (από 1.7.2015) αποστολή εγγράφων για δημοσίευση στο Φύλλο της Εφημερίδας της Κυβέρνησης με χρήση τεχνολογιών πληροφορικής και επικοινωνιών και προηγμένης ηλεκτρονικής υπογραφής», η οποία κοινοποιήθηκε με την υπ’ αριθ. οικ. 41451/2-6-2015 Διαταγή της Διεύθυνσης Διοίκησης της Α.Δ.Μ.Θ.

15. Την υπ’ αριθ. 16162/22-07-2016 πρόταση - αναφορά του Δασαρχείου Πολυγύρου σχετικά με την κήρυξη ως αναδασωτέας της αναφορικά με το αντικείμενο του θέματος έκτασης, που σύμφωνα με την συνημμένη σε αυτήν από 22-07-2016 έκθεση αυτοψίας και φωτοερμηνείας της Δασολόγου Σίλκογλου Κυριακής, αποτελούσε δάσος πεύκης και αειφύλλων πλατύφυλλων, μέσου ποσοστού κάλυψης 95-100 % το έτος 1945 έως και το 1980. Έκτοτε, τμηματικά έως το 1993, η εν λόγω έκταση απώλεσε τη δασική βλάστηση εξαιτίας εκχέρσωσης και αποτέλεσε χώρο ρίψης μπάζων, ενώ διανοίχτηκε μονοπάτι εντός αυτής.

Σήμερα, η εξεταζόμενη έκταση φέρει ομάδα ατόμων χαλεπίου πεύκης ηλικίας από 10 έως και πάνω από 60 έτη, στο κεντρικό της τμήμα και ελάχιστα μεμονωμένα πεύκα στο υπόλοιπο, καθώς και λιγοστή θαμνώδη δασική βλάστηση αειφύλλων πλατύφυλλων (πουρνάρια, σχίνα, αγριελιές, κουμαριές και ερείκη). Κάτω από την κόμη των δέντρων και σε σημεία που προϋπήρχε θαμνώδης δασική βλάστηση υπάρχουν πρόχειρες αυτοσχέδιες κατασκευές, συγκεκριμένα: πρόχειρη ξύλινη κατασκευή που λειτουργεί ως προσωρινός χώρος σταυλισμού χοίρων, πρόχειρη κατασκευή με ξύλο, σύρμα, τσιμέντο και

διάφορα άλλα υλικά που λειτουργεί ως κοτέτσι, καθώς και πρόχειρη κατασκευή κυρίως από ξύλο, εντός της οποίας υπάρχει σκηνή κατασκήνωσης. Σε διάσπαρτα σημεία της έκτασης και κυρίως κάτω από την κόμη των πεύκων, υπάρχουν τραπέζια - ένα απ' αυτά είναι πακτωμένο -, καρέκλες, διάφορα υλικά (παλέτες, ξύλα, πλαστικά τελάρα, διάφορα πλαστικά δοχεία, κ.λπ.), ενώ υπάρχουν διάσπαρτα σκουπίδια και μπάζα, αποφασίζουμε:

Κηρύσσουμε ως αναδασωτέα, έκταση δάσους με εμβαδόν «δύο χιλιάδες εννιακόσια ογδόντα τετραγωνικά μέτρα και ενενήντα εκατοστά του τετραγωνικού μέτρου» (2.980,90 τ.μ.), που βρίσκεται στη θέση «Ροδιά» Τοπικής Κοινότητας Μεταμόρφωσης, του Δήμου Πολυγύρου, Περιφερειακής Ενότητας Χαλκιδικής, όπως αυτή αποτυπώνεται με στοιχεία Α, Β, Γ, Δ, Ε, Ζ, Η, Θ, Α στο συνημμένο στην παρούσα Απόφαση απόσπασμα χάρτη Γ.Υ.Σ. κλίμακας 1:50.000 και στο εξαρτημένο από το εθνικό τριγωνομετρικό δίκτυο της χώρας τοπογραφικό σχεδιάγραμμα κλίμακας 1:1.000 σε Σύστημα Συντεταγμένων ΕΓΣΑ 87, με όρια:

Βόρεια: δάσος

Νότια: δάσος

Ανατολικά: δάσος

Δυτικά: δάσος.

Σκοπός της κήρυξης της ανωτέρω έκτασης ως αναδασωτέας είναι η διατήρηση του δασικού της χαρακτήρα, η αποκατάσταση του παλαιότερα υφιστάμενου δάσους πεύκης και αειφύλλων πλατύφυλλων μέσου ποσοστού κάλυψης 95-100 % και ο αποκλεισμός της διάθεσης της για άλλη χρήση.

Κατά της παρούσας Απόφασης επιτρέπεται υποβολή αίτησης ακύρωσης στο Τριμελές Διοικητικό Εφετείο Θεσσαλονίκης, εντός προθεσμίας εξήντα (60) ημερών, αρχόμενη από την επομένη της δημοσίευσης της τις ιδίας προθεσμίας (άρθρο 46 Π.δ. 18/1989).

Επίσης, έχοντας υπόψη τις διατάξεις της παρ. 3 του άρθρου 35 του Ν. 4280/2014-09-2008, σε συνδυασμό με το ότι σε εφαρμογή του άρθρου 44 παρ. 4 του Ν. 998/1979 σύμφωνα με τη διαδικασία ως αυτή ερμηνεύεται στην σκέψη 8 της με αριθμό 5390/2012 απόφασης του ΣτΕ, κατά της παρούσας απόφασης επιτρέπεται υποβολή αίτησης οποιουδήποτε έχει έννομο συμφέρον προς τον οικείο Γενικό Γραμματέα Αποκεντρωμένης Διοίκησης, για ανάκληση ή τροποποίηση για οποιαδήποτε πραγματική ή νομική αιτία της πράξης αναδάσωσης.

Με την παρούσα απόφαση δεν προκαλείται δαπάνη σε βάρος του Κρατικού Προϋπολογισμού και η αναδάσωση της έκτασης πρόκειται να επέλθει μέσω φυσικής αναγέννησης.

Η απόφαση αυτή να δημοσιευθεί στην Εφημερίδα της Κυβερνήσεως.

Θεσσαλονίκη, 21 Οκτωβρίου 2016

Ο Ασκών καθήκοντα Γενικού Γραμματέα
Αποκεντρωμένης Διοίκησης

ΝΙΚΗΤΑΣ ΦΡΑΓΚΙΣΚΑΚΗΣ


Τοπογραφικό Διάγραμμα έκτασης δασικού χαρακτήρα, υπό στοιχεία Α,Β,Γ,Δ,Ε,Ζ,Η,Θ,Α, εμβαδού Ε=2.980,90τ.μ., εντός της οποίας, παρατηρείται: παράνομη κατάληψη δια της δημιουργίας πρόχειρων κατασκευών-κτισμάτων, παράνομη τμηματική εκχέρσωση και παράνομη ρίψη μπαζών και σκουπιδιών. Η έκταση βρίσκεται στη θέση "Ροδιά", Τοπικής Κοινότητας Μεταμόρφωσης του Δήμου Πολυγύρου, Περ. Εν. Χαλκιδικής.




ΚΛΙΜΑΚΑ 1:1000

Σύστημα Συντεταγμένων ΕΓΣΑ '87
Ελλειψοειδές GRS 80
λ0/φ0: 24°00'/00°00'

ΣΗΜΕΙΑ	ΠΙΝΑΚΑΣ ΣΥΝΤΕΤΑΓΜΕΝΩΝ	
α/α	Χ	Ψ
Α	465018. 109	4453238. 287
Β	465052. 201	4453251. 35
Γ	465075. 602	4453233. 777
Δ	465111. 348	4453209. 427
Ε	465099. 189	4453193. 087
Ζ	465071. 451	4453208. 97
Η	465062. 276	4453200. 337
Θ	465030. 203	4453199. 63

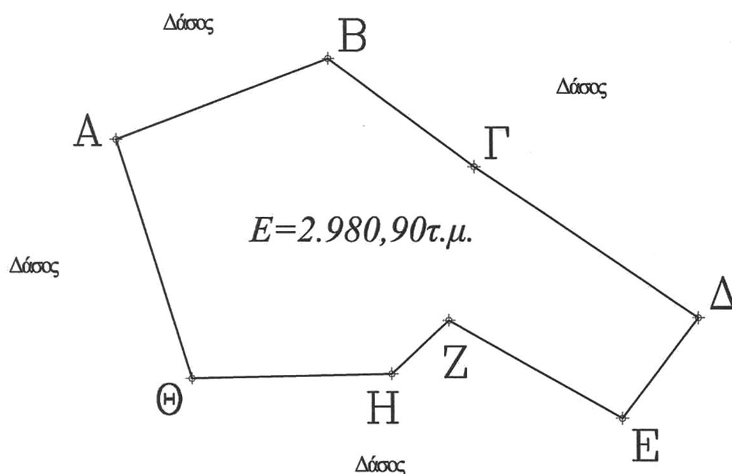

Γεωγραφικό Πλάτος και Μήκος
λ0: 23° 35' 19"
φ0: 40° 13' 43"

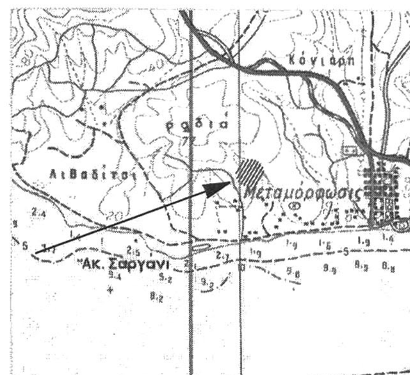

Αποτύπωση Έκτασης σε Απόσπασμα Φ.Χ. ΝΙΚΗΤΑΣ
1:50.000 Γ.Υ.Σ. L=40°15'/M=-0°15'

ΕΘΝΙΚΟ ΤΥΠΟΓΡΑΦΕΙΟ
Για τεχνικούς λόγους στο σχεδιάγραμμα, από το ηλεκτρονικό αρχείο, έγινε σμίκρυνση κατά ποσοστό 79%

ΥΠΟΜΝΗΜΑ

→ ● Θέση δάσους που υπέστη παράνομες επεμβάσεις

—— Επαρχιακό οδικό δίκτυο

Ρέμα

ΠΟΛΥΓΥΡΟΣ, 22-7-2016
Η ΣΥΝΤΑΚΤΡΙΑ
ΚΥΡΙΑΚΗ ΣΙΛΚΟΓΛΟΥ
ΔΑΣΟΛΟΓΟΣ MSc ΜΕ Δ' ΒΑΘΜΟ

ΕΛΕΓΧΘΗΚΕ
Ο ΔΑΣΑΡΧΗΣ ΠΟΛΥΓΥΡΟΥ
ΠΕΤΣΟΚΟΣ ΕΛΕΥΘΕΡΙΟΣ
ΔΑΣΟΛΟΓΟΣ ΜΕ Β' ΒΑΘΜΟ

ΘΕΩΡΗΘΗΚΕ
Ο α/α Δ/ΝΤΗΣ ΔΑΣΩΝ Ν. ΧΑΛΚΙΔΙΚΗΣ
ΚΑΨΑΛΗΣ ΓΕΩΡΓΙΟΣ
ΔΑΣΟΛΟΓΟΣ ΜΕ Α' ΒΑΘΜΟ

Ο ΑΣΚΩΝ ΚΑΘΗΚΟΝΤΑ
ΓΕΝΙΚΟΥ ΓΡΑΜΜΑΤΕΑ Α.Δ.Μ.Θ.
Δρ. ΦΡΑΓΚΙΣΚΑΚΗΣ ΝΙΚΗΤΑΣ



ΕΘΝΙΚΟ ΤΥΠΟΓΡΑΦΕΙΟ

Την ευθύνη για την εκτύπωση, διαχείριση και κυκλοφορία των φύλλων της Εφημερίδας της Κυβερνήσεως, (ΦΕΚ) στην έντυπη και ηλεκτρονική έκδοση, **έχει το Εθνικό Τυπογραφείο** το οποίο αποτελεί δημόσια υπηρεσία η οποία υπάγεται στο Υπουργείο Εσωτερικών και Διοικητικής Ανασυγκρότησης. Το Εθνικό Τυπογραφείο έχει επίσης την ευθύνη για την κάλυψη των εκτυπωτικών αναγκών του Δημοσίου. (Ν. 3469/2006, Α΄ 131).

ΥΠΗΡΕΣΙΕΣ ΠΟΥ ΠΑΡΕΧΕΙ ΤΟ ΕΘΝΙΚΟ ΤΥΠΟΓΡΑΦΕΙΟ

1. ΦΥΛΛΟ ΤΗΣ ΕΦΗΜΕΡΙΔΑΣ ΤΗΣ ΚΥΒΕΡΝΗΣΕΩΣ (ΦΕΚ)

Η ηλεκτρονική μορφή των ΦΕΚ διατίθεται δωρεάν από την ιστοσελίδα www.et.gr. Για τα ΦΕΚ που δεν έχουν ψηφιοποιηθεί και καταχωρισθεί στην πιο πάνω ιστοσελίδα δίνεται η δυνατότητα δωρεάν αποστολής με ηλεκτρονικό ταχυδρομείο, μετά από αίτηση που υποβάλλεται ηλεκτρονικά με τη συμπλήρωση ειδικής φόρμας.

Η έντυπη μορφή των ΦΕΚ διατίθεται για μεμονωμένα φύλλα με το ανάλογο κόστος από το τμήμα Πωλήσεων απευθείας ή με ταχυδρομική αποστολή μέσω αίτησης παραγγελίας στα ΚΕΠ, ενώ για ετήσια συνδρομή από το τμήμα Συνδρομητών. Το κόστος για ασπρόμαυρο ΦΕΚ από 1 έως 16 σελίδες είναι 1€, προσαυξανόμενο κατά 0,20€ για κάθε επιπλέον οκτασέλιδο ή μέρος αυτού. Το κόστος για έγχρωμο ΦΕΚ είναι 1,50€ από 1 έως 16 σελίδες, προσαυξανόμενο κατά 0,30€ για κάθε επιπλέον οκτασέλιδο ή μέρος αυτού.

Τρόπος αποστολής κειμένων προς δημοσίευση

- Τα κείμενα για δημοσίευση στο ΦΕΚ, από όλες τις δημόσιες υπηρεσίες και τους φορείς του δημόσιου τομέα, **αποστέλλονται στην διεύθυνση** webmaster.et@et.gr με χρήση προηγμένης ψηφιακής υπογραφής και χρονοσήμανσης.
- Οι περιλήψεις Διακηρύξεων Δημοσίων Συμβάσεων, αποστέλλονται στην ηλεκτρονική διεύθυνση dds@et.gr με τη χρήση **απλού** ηλεκτρονικού ταχυδρομείου.
- Κατ’ εξαίρεση, πολίτες οι οποίοι δεν έχουν αποκτήσει προηγμένη ηλεκτρονική υπογραφή, μπορούν να αποστέλλουν ταχυδρομικά ή να καταθέτουν με εκπρόσωπό τους κείμενα προς δημοσίευση αποτυπωμένα σε χαρτί, στο Τμήμα Παραλαβής Δημοσιευτέας Ύλης.

Πληροφορίες σχετικά με την αποστολή/κατάθεση εγγράφων προς δημοσίευση, την πώληση των τευχών και τους ισχύοντες τιμοκαταλόγους για όλες τις υπηρεσίες θα βρείτε στην ιστοσελίδα μας και στη διαδρομή Εξυπηρέτηση κοινού - τμήμα πωλήσεων ή συνδρομητών. Επίσης στην ιστοσελίδα μπορείτε να αναζητήσετε πληροφορίες σχετικά με την πορεία δημοσίευσης των εγγράφων, εφόσον γνωρίζετε τον Κωδικό Αριθμό Δημοσιεύματος (ΚΑΔ). Τον ΚΑΔ εκδίδει το Εθνικό Τυπογραφείο για όλα τα κείμενα που πληρούν τις προϋποθέσεις δημοσίευσης.

2. ΚΑΛΥΨΗ ΕΚΤΥΠΩΤΙΚΩΝ ΑΝΑΓΚΩΝ του Δημοσίου και των φορέων του

Το Εθνικό Τυπογραφείο μετά από αίτημα φορέα του Δημοσίου αναλαμβάνει να σχεδιάσει και να εκτυπώσει κάρτες, βιβλία, αφίσες, μπλοκ, μηχανογραφικά έντυπα, φακέλους, φακέλους αλληλογραφίας, κ.ά. Επίσης σχεδιάζει και κατασκευάζει σφραγίδες.

ΕΠΙΚΟΙΝΩΝΙΑ ΜΕ ΤΟ ΕΘΝΙΚΟ ΤΥΠΟΓΡΑΦΕΙΟ

Ταχυδρομική Διεύθυνση: Καποδιστρίου 34, τ.κ. 10432, Αθήνα	Ιστοσελίδα: **www.et.gr**
ΤΗΛΕΦΩΝΙΚΟ ΚΕΝΤΡΟ: 210 5279000 - fax: 210 5279054	Πληροφορίες σχετικά με την λειτουργία της ιστοσελίδας: **helpdesk.et@et.gr**
ΤΜΗΜΑΤΑ ΕΞΥΠΗΡΕΤΗΣΗΣ ΚΟΙΝΟΥ **Πωλήσεων:** (Ισόγειο, τηλ. 210 5279178 - 180) **Συνδρομητών:** (Ημιόροφος, τηλ. 210 5279136) **Πληροφοριών:** (Ισόγειο, Γρ. 3 και τηλεφ. κέντρο 210 5279000) **Παραλαβής Δημ. Ύλης:** (Ισόγειο, τηλ. 210 5279167, 210 5279139)	Αποστολή ψηφιακά υπογεγραμμένων εγγράφων προς δημοσίευση στο ΦΕΚ: **webmaster.et@et.gr**
Ωράριο για το κοινό: Δευτέρα ως Παρασκευή: 8:00 - 13:30	Πληροφορίες για γενικό πρωτόκολλο και αλληλογραφία: **grammateia@et.gr**

